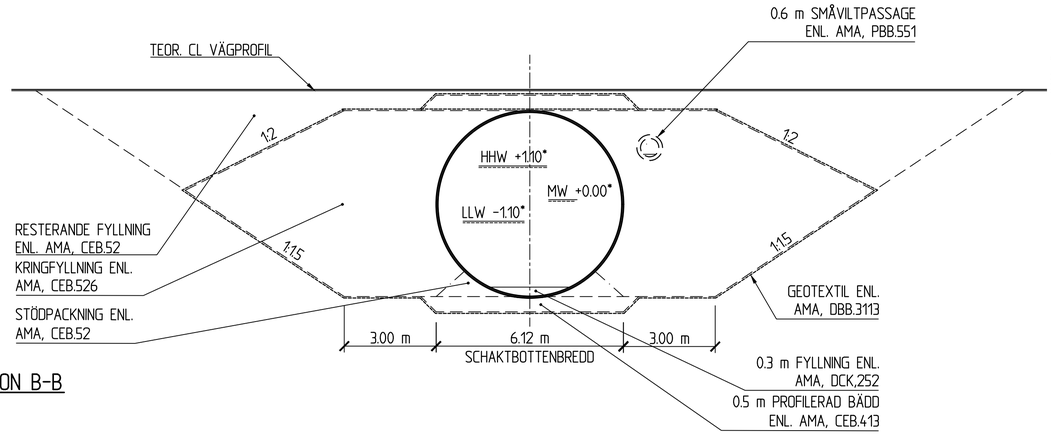

SEKTION B-B
1:100

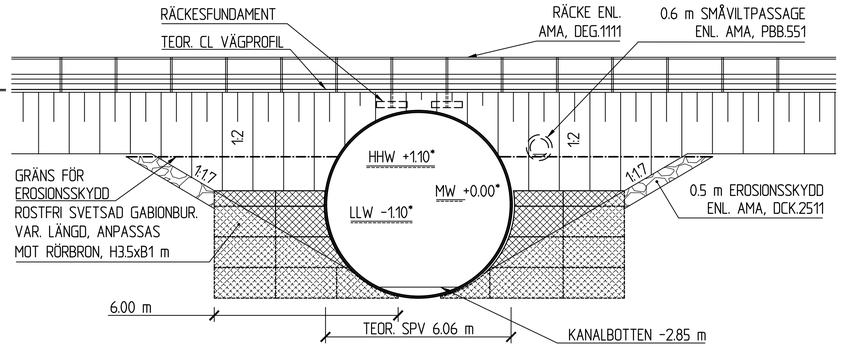

ELEVATION C-C
1:100

ALLMÄNNA ANVISNINGAR

HANDLINGARNA ÄR UPPRÄTTADE ENLIGT LEDNINGSSYSTEMET SWECO@WORK FÖR SWECO CIVIL AB.
BRON BERÄKNAS FÖR LASTER OCH TEKNISKA KRAV ENL. KRAV BROBYGGANDE (TDOK 2016:0204) V 3.0, RÅD BROBYGGANDE (TDOK 2016:0203) V 3.0, TSFS (PUBL. 2018:57).

BRON UTFÖRS SOM CIRKULÄR RÖRBRO TYP MP200 VC61

BREDD: 6.12 m	HÖJD: 6.12 m
AREA: 18.73 m^2	BROAREA 132.19 m^2
SÄKERHETSKLASS 2	DIM. LIVSLÄNGD 80 ÅR

HÖJD OCH UTSÄTTNINGSDATA:
KOORDINATSYSTEM: SWEREF 99 XX XX
HÖJDSYSTEM: RH2000?
FIXPUNKT: UPPRÄTTAS I BYGGSKEDET

* RELATIVA NIVÅER MED NIVÅ FÖR MW SOM NOLLVÄRDE
** MINSTA REKOMMENDERADE FYLLNINGSHÖJD.
*** FRI BROBREDD ANTAGEN EFTER STUDIE AV NVDB OCH FOTOGRAFIER.

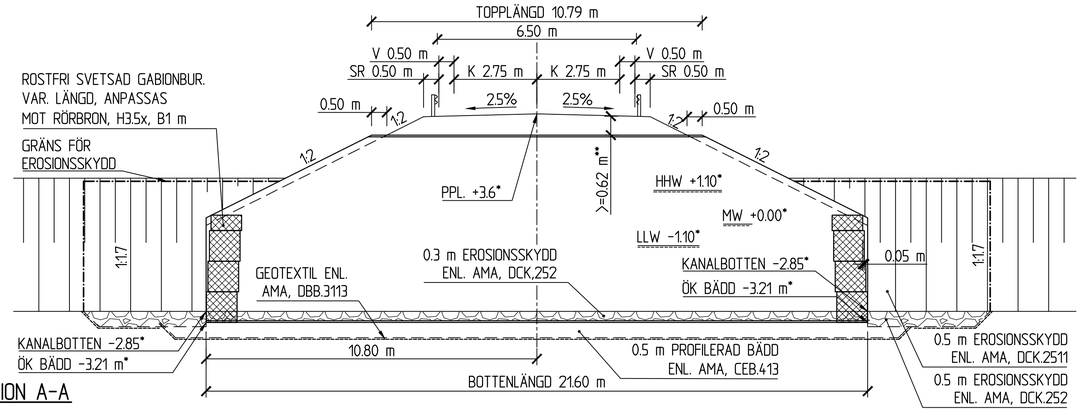

SEKTION A-A
1:100

SITUATIONSPLAN

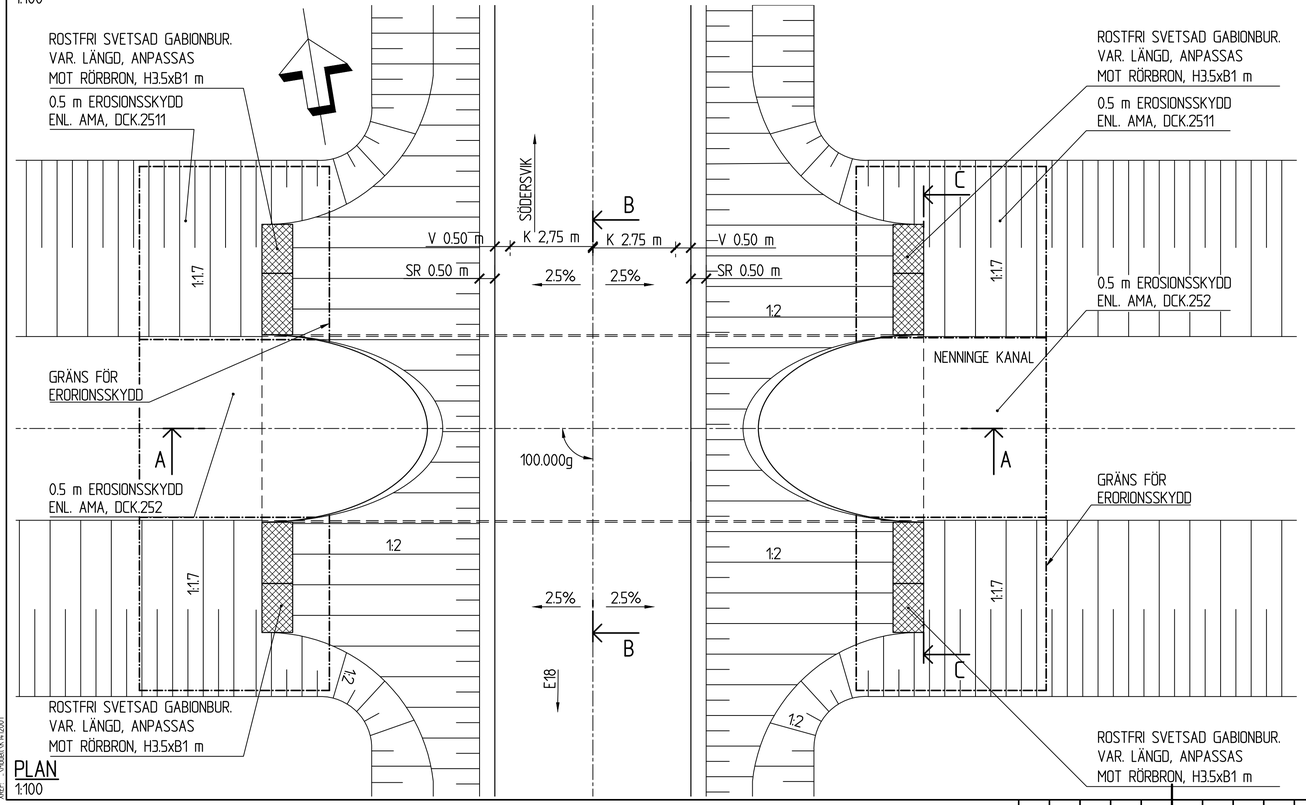

PLAN
1:100

SKALA 1:100 — 1 0 1 2 3 4 5 6 7 8 9 10 m

TYP AV PLAN	
GRANSKNINGSSTATUS / SYFTE	
HANDLINGSTYP	FÖR GRANSKNING
DATUM	2020-03-23
LEVERANS / ÄNDRINGS-PM	
OBJEKT	RÅDMANSÖVÄGEN
DELOMRÅDE / BANDEL	
ANLÄGGNINGSDEL	
OBJEKTNUMMER / KM	
KONSTRUKTIONSNUMMER	
BESTÄLLARE	NENNINGE SUND
LEVERANTÖR	SWECO
SKAPAD AV	SEGUMI
UPPDRAGSNUMMER	1270843
GODKÄND AV	SEMWIB
AVDELNING	CIVIL
RITNINGSTYP	FÖRSLAGSSKISS
TEKNIKOMRÅDE / INNEHÅLL	BYGGNADSVERK
BESKRIVNING	BRO ÖVER NENNINGE KANAL VID NENNINGESUND
SKALA	1:100
FORMAT	A1
FÖRVALTNINGSNUMMER	
RITNINGSNUMMER	1 41 K 20 01
BLAD	
NÄSTA BLAD	
BET	

Ritning: \\Swecosse.SE\GOT01\WRKGRP1\12345-1234510\1000\2020\2020-03-20_1\temporär mapp hemmigsund\Ritblad 1\41K20001.dwg Skapad av: Gustavsson, Mikael 2020 3 23 13:18
XREF: \\Ytkodi\V14\2001