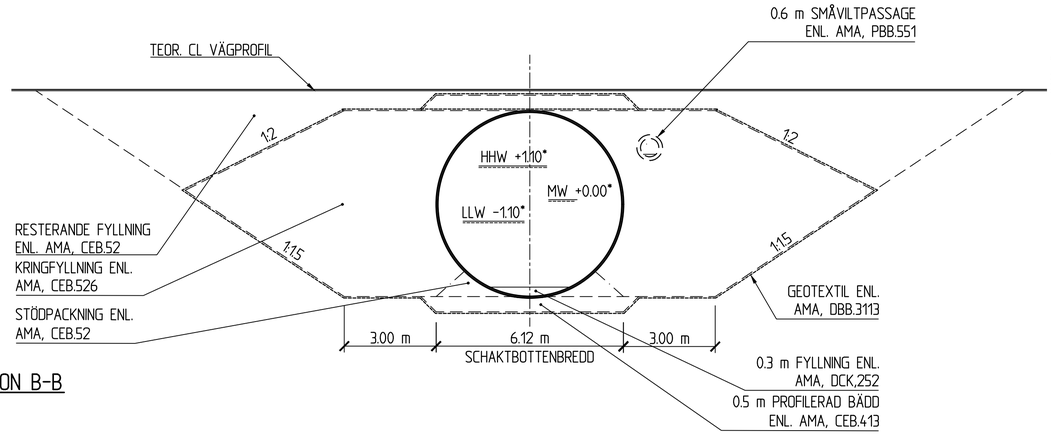


## SEKTION B-B
1:100

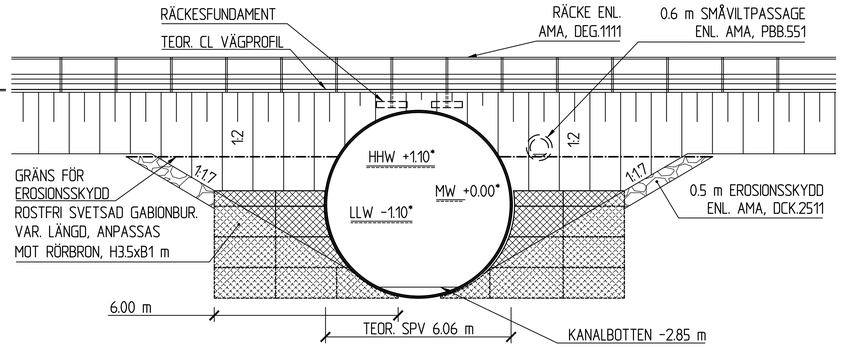


## ELEVATION C-C
1:100

## ALLMÄNNA ANVISNINGAR

HANDLINGARNA ÄR UPPRÄTTADE ENLIGT LEDNINGSSYSTEMET SWECO@WORK FÖR SWECO CIVIL AB.
BRON BERÄKNAS FÖR LASTER OCH TEKNISKA KRAV ENL. KRAV BROBYGGANDE (TDOK 2016:0204) V 3.0, RÅD BROBYGGANDE (TDOK 2016:0203) V 3.0, TSFS (PUBL. 2018:57).

BRON UTFÖRS SOM CIRKULÄR RÖRBRO TYP MP200 VC61

| | |
|---|---|
| BREDD: 6.12 m | HÖJD: 6.12 m |
| AREA: 18.73 m$^2$ | BROAREA 132.19 m$^2$ |
| SÄKERHETSKLASS 2 | DIM. LIVSLÄNGD 80 ÅR |

HÖJD OCH UTSÄTTNINGSDATA:
KOORDINATSYSTEM: SWEREF 99 XX XX
HÖJDSYSTEM: RH2000?
FIXPUNKT: UPPRÄTTAS I BYGGSKEDET

* RELATIVA NIVÅER MED NIVÅ FÖR MW SOM NOLLVÄRDE
** MINSTA REKOMMENDERADE FYLLNINGSHÖJD.
*** FRI BROBREDD ANTAGEN EFTER STUDIE AV NVDB OCH FOTOGRAFIER.

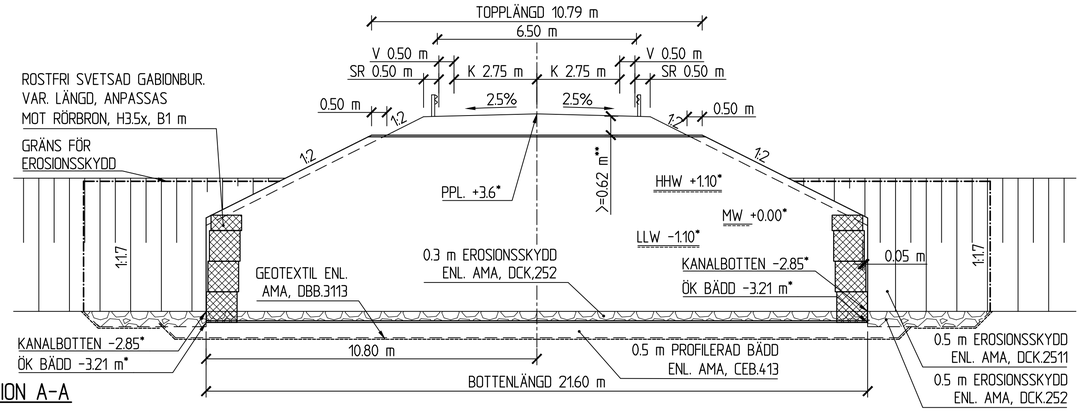


## SEKTION A-A
1:100

## SITUATIONSPLAN

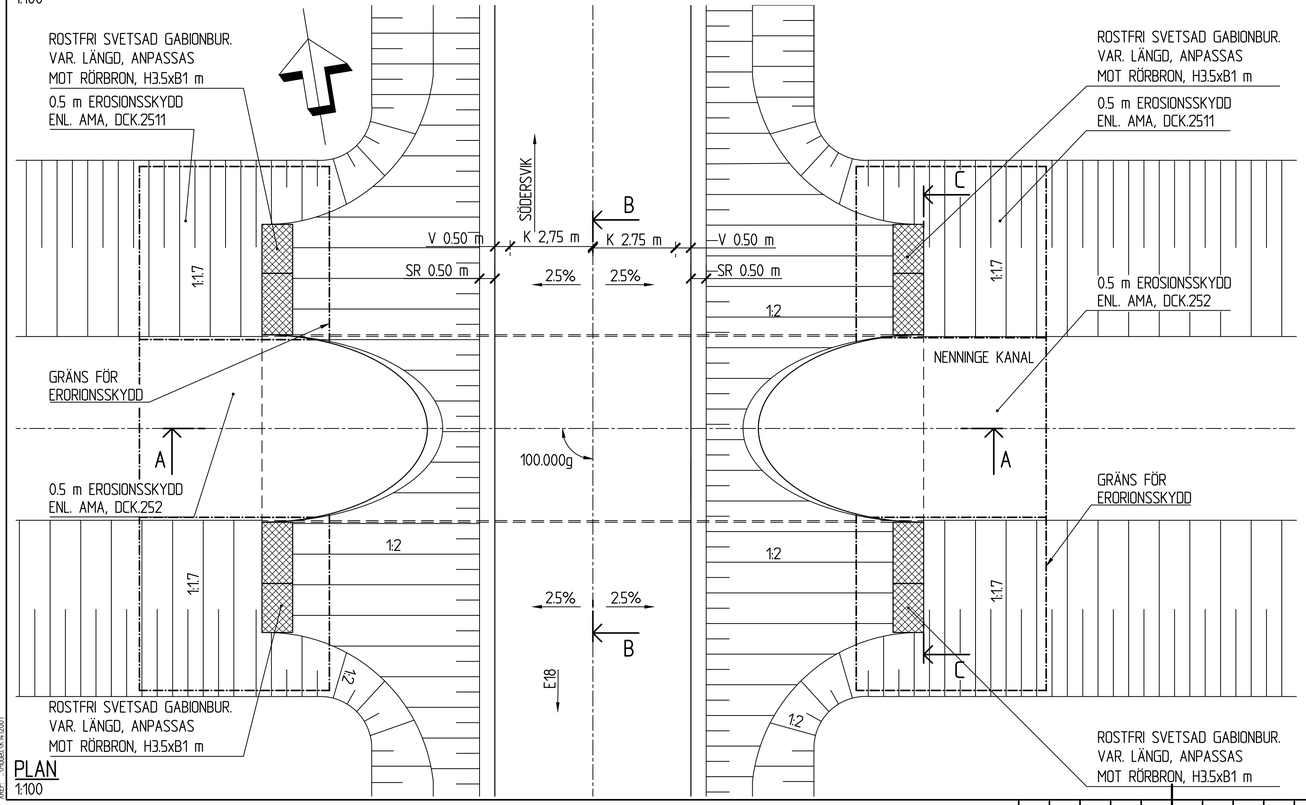


## PLAN
1:100

SKALA 1:100 — 1 0 1 2 3 4 5 6 7 8 9 10 m

| | |
|---|---|
| TYP AV PLAN | |
| GRANSKNINGSSTATUS / SYFTE | |
| HANDLINGSTYP | FÖR GRANSKNING |
| DATUM | 2020-03-23 |
| LEVERANS / ÄNDRINGS-PM | |
| OBJEKT | RÅDMANSÖVÄGEN |
| DELOMRÅDE / BANDEL | |
| ANLÄGGNINGSDEL | |
| OBJEKTNUMMER / KM | |
| KONSTRUKTIONSNUMMER | |
| BESTÄLLARE | NENNINGE SUND |
| LEVERANTÖR | SWECO |
| SKAPAD AV | SEGUMI |
| UPPDRAGSNUMMER | 1270843 |
| GODKÄND AV | SEMWIB |
| AVDELNING | CIVIL |
| RITNINGSTYP | FÖRSLAGSSKISS |
| TEKNIKOMRÅDE / INNEHÅLL | BYGGNADSVERK |
| BESKRIVNING | BRO ÖVER NENNINGE KANAL VID NENNINGESUND |
| SKALA | 1:100 |
| FORMAT | A1 |
| FÖRVALTNINGSNUMMER | |
| RITNINGSNUMMER | 1 41 K 20 01 |
| BLAD | |
| NÄSTA BLAD | |
| BET | |

Ritning: \\Swecosse.SE\GOT01\WRKGRP1\12345-1234510\1000\2020\2020-03-20_1\temporär mapp hemmigsund\Ritblad 1\41K20001.dwg Skapad av: Gustavsson, Mikael 2020 3 23 13:18
XREF: \\Ytkodi\V14\2001